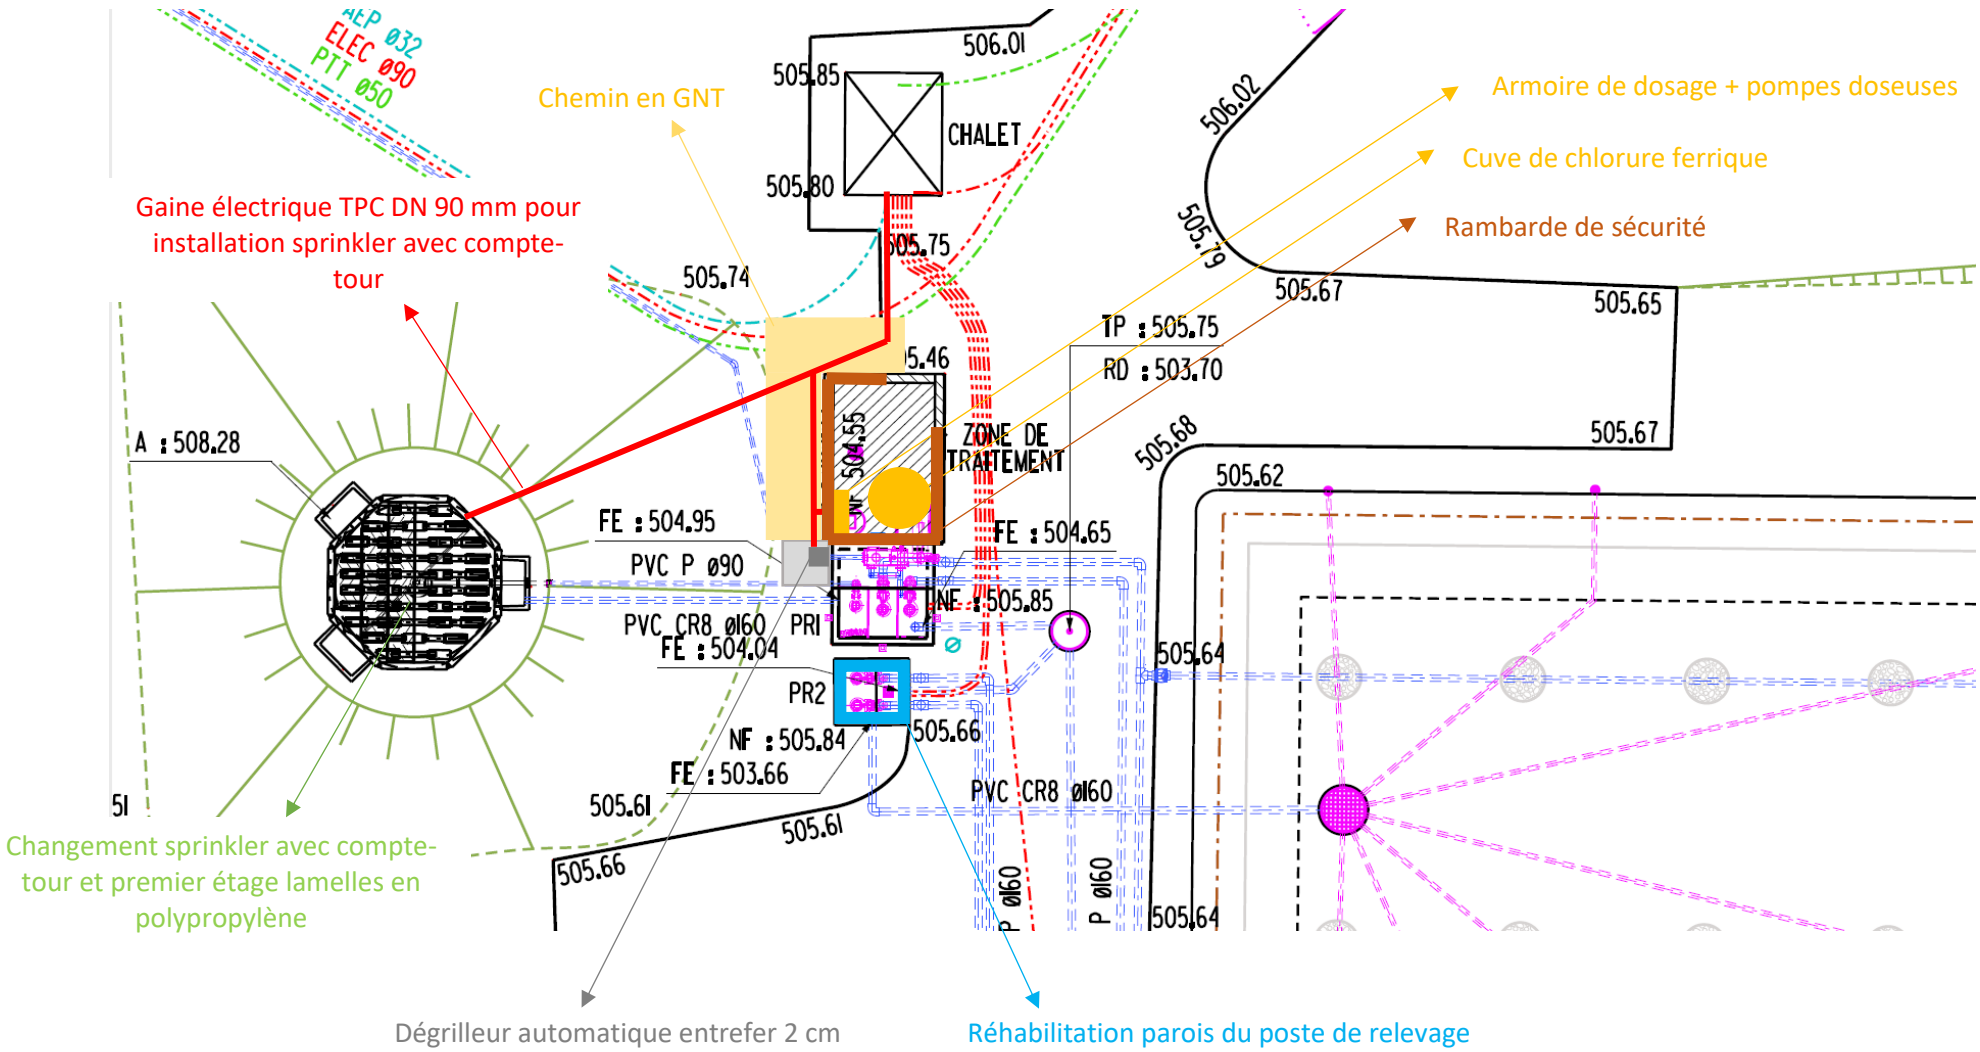

Plan DCE Réhabilitation station d'épuration de Crançot (hors changement couche de filtration des 2 étages et reprise du regard de sortie)