

COMMUNE DE HAUTEROCHE
RÉHABILITATION DE LA STATION D'ÉPURATION
DE GRANGES SUR BAUME

PLAN DCE

7					
6					
5					
4					
3					
DCE	2	janvier 2018	JR	OL	
PRO	1	novembre 2017	JR	OL	
PHASE	N°	DATE	DESSINÉ PAR	VALIDÉ PAR DATE	NATURE DE L'INTERVENTION

Société d'Exercice Libéral à Responsabilité Limitée


ABCD GEOMETRES EXPERTS
BOULLIER Pierre - CRETIN-MAITENAZ Jérôme - DIGARD Jean-Baptiste
MONTMOROT - DOLE - SAINT AMOUR - PIERRE DE BRESSE - SAINT TRIVIER DE COURTES
www.geometre-jura.fr

GÉOMÈTRE-EXPERT
CONSEILLER VALOISIER GARANT

Siège social	Bureau secondaire	Bureau secondaire	Permanence	Permanence
Route de Lyon 39 570 - MONTMOROT Tél. : 03.84.47.15.76 Fax : 03.84.47.07.86	39 boulevard Wilson 39 106 - DOLE Cedex Tél. : 03.84.72.24.72 Fax : 03.84.82.43.13	17 avenue Lucien Fébvre 39 160 - SAINT AMOUR Tél. : 03.84.46.71.94 Fax : 03.84.48.71.93	102 Route de Chalon 71 270 - PIERRE DE BRESSE Tél. : 03.85.76.80.89 (lundi)	263 Route de Bourg 01 560 - SAINT TRIVIER DE COURTES Tél. : 04.74.24.72.80 (vendredi)

Email : abcd@geometre-jura.com

Coordonnées planimétriques rattachées au système géodésique RGF93 projection CC47 (zone 6)		Altitudes rattachées au système NGF	
M05303-617_TOPO_01_Diffusion du 2017.05.30.dwg	juillet 2017	ECHELLE:1/200	

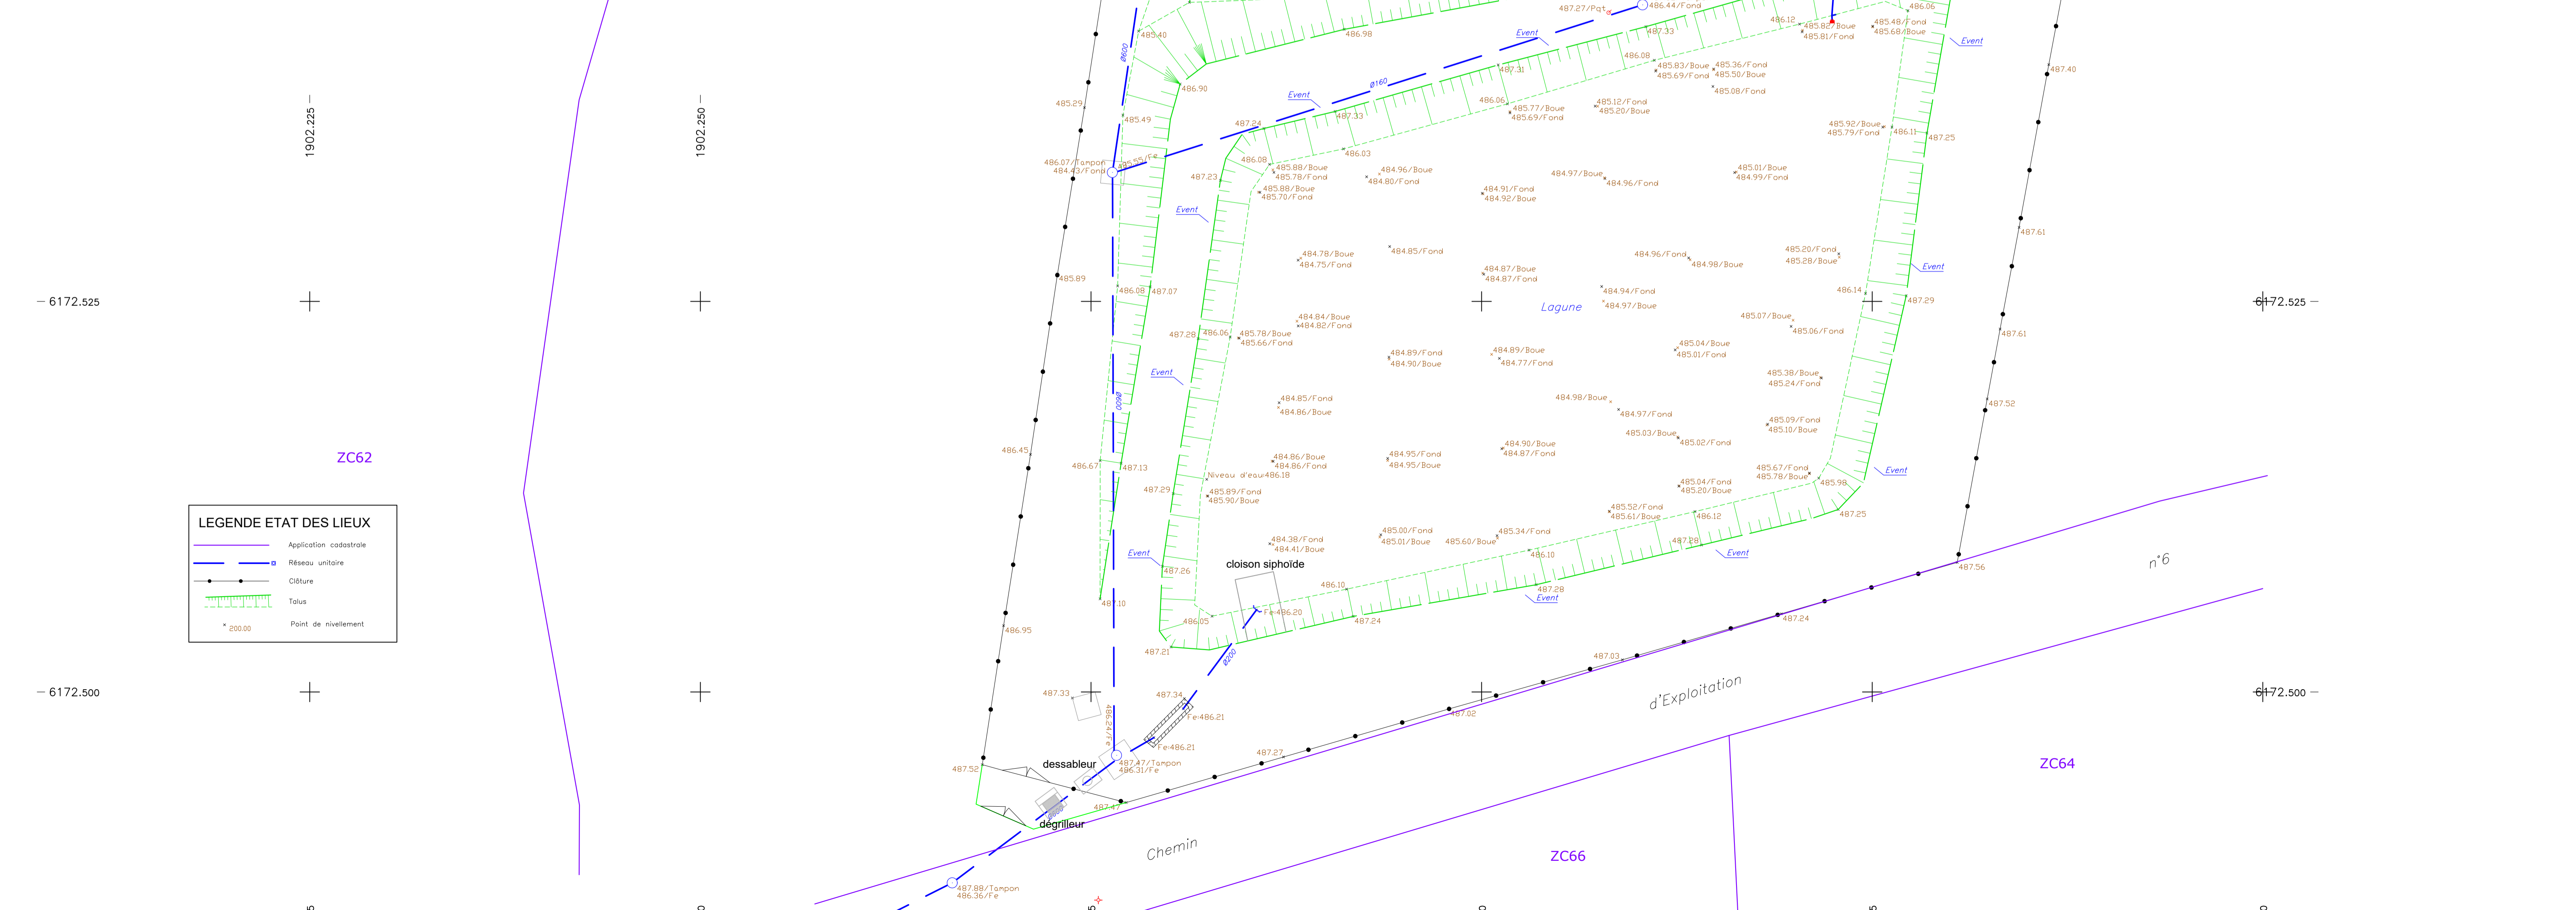

LEGENDE ETAT DES LIEUX

	Application cadastrale
	Réseau unitaire
	Cloîture
	Talus
	Point de nivellement

* 200,00

